
ALULUX アルラックス

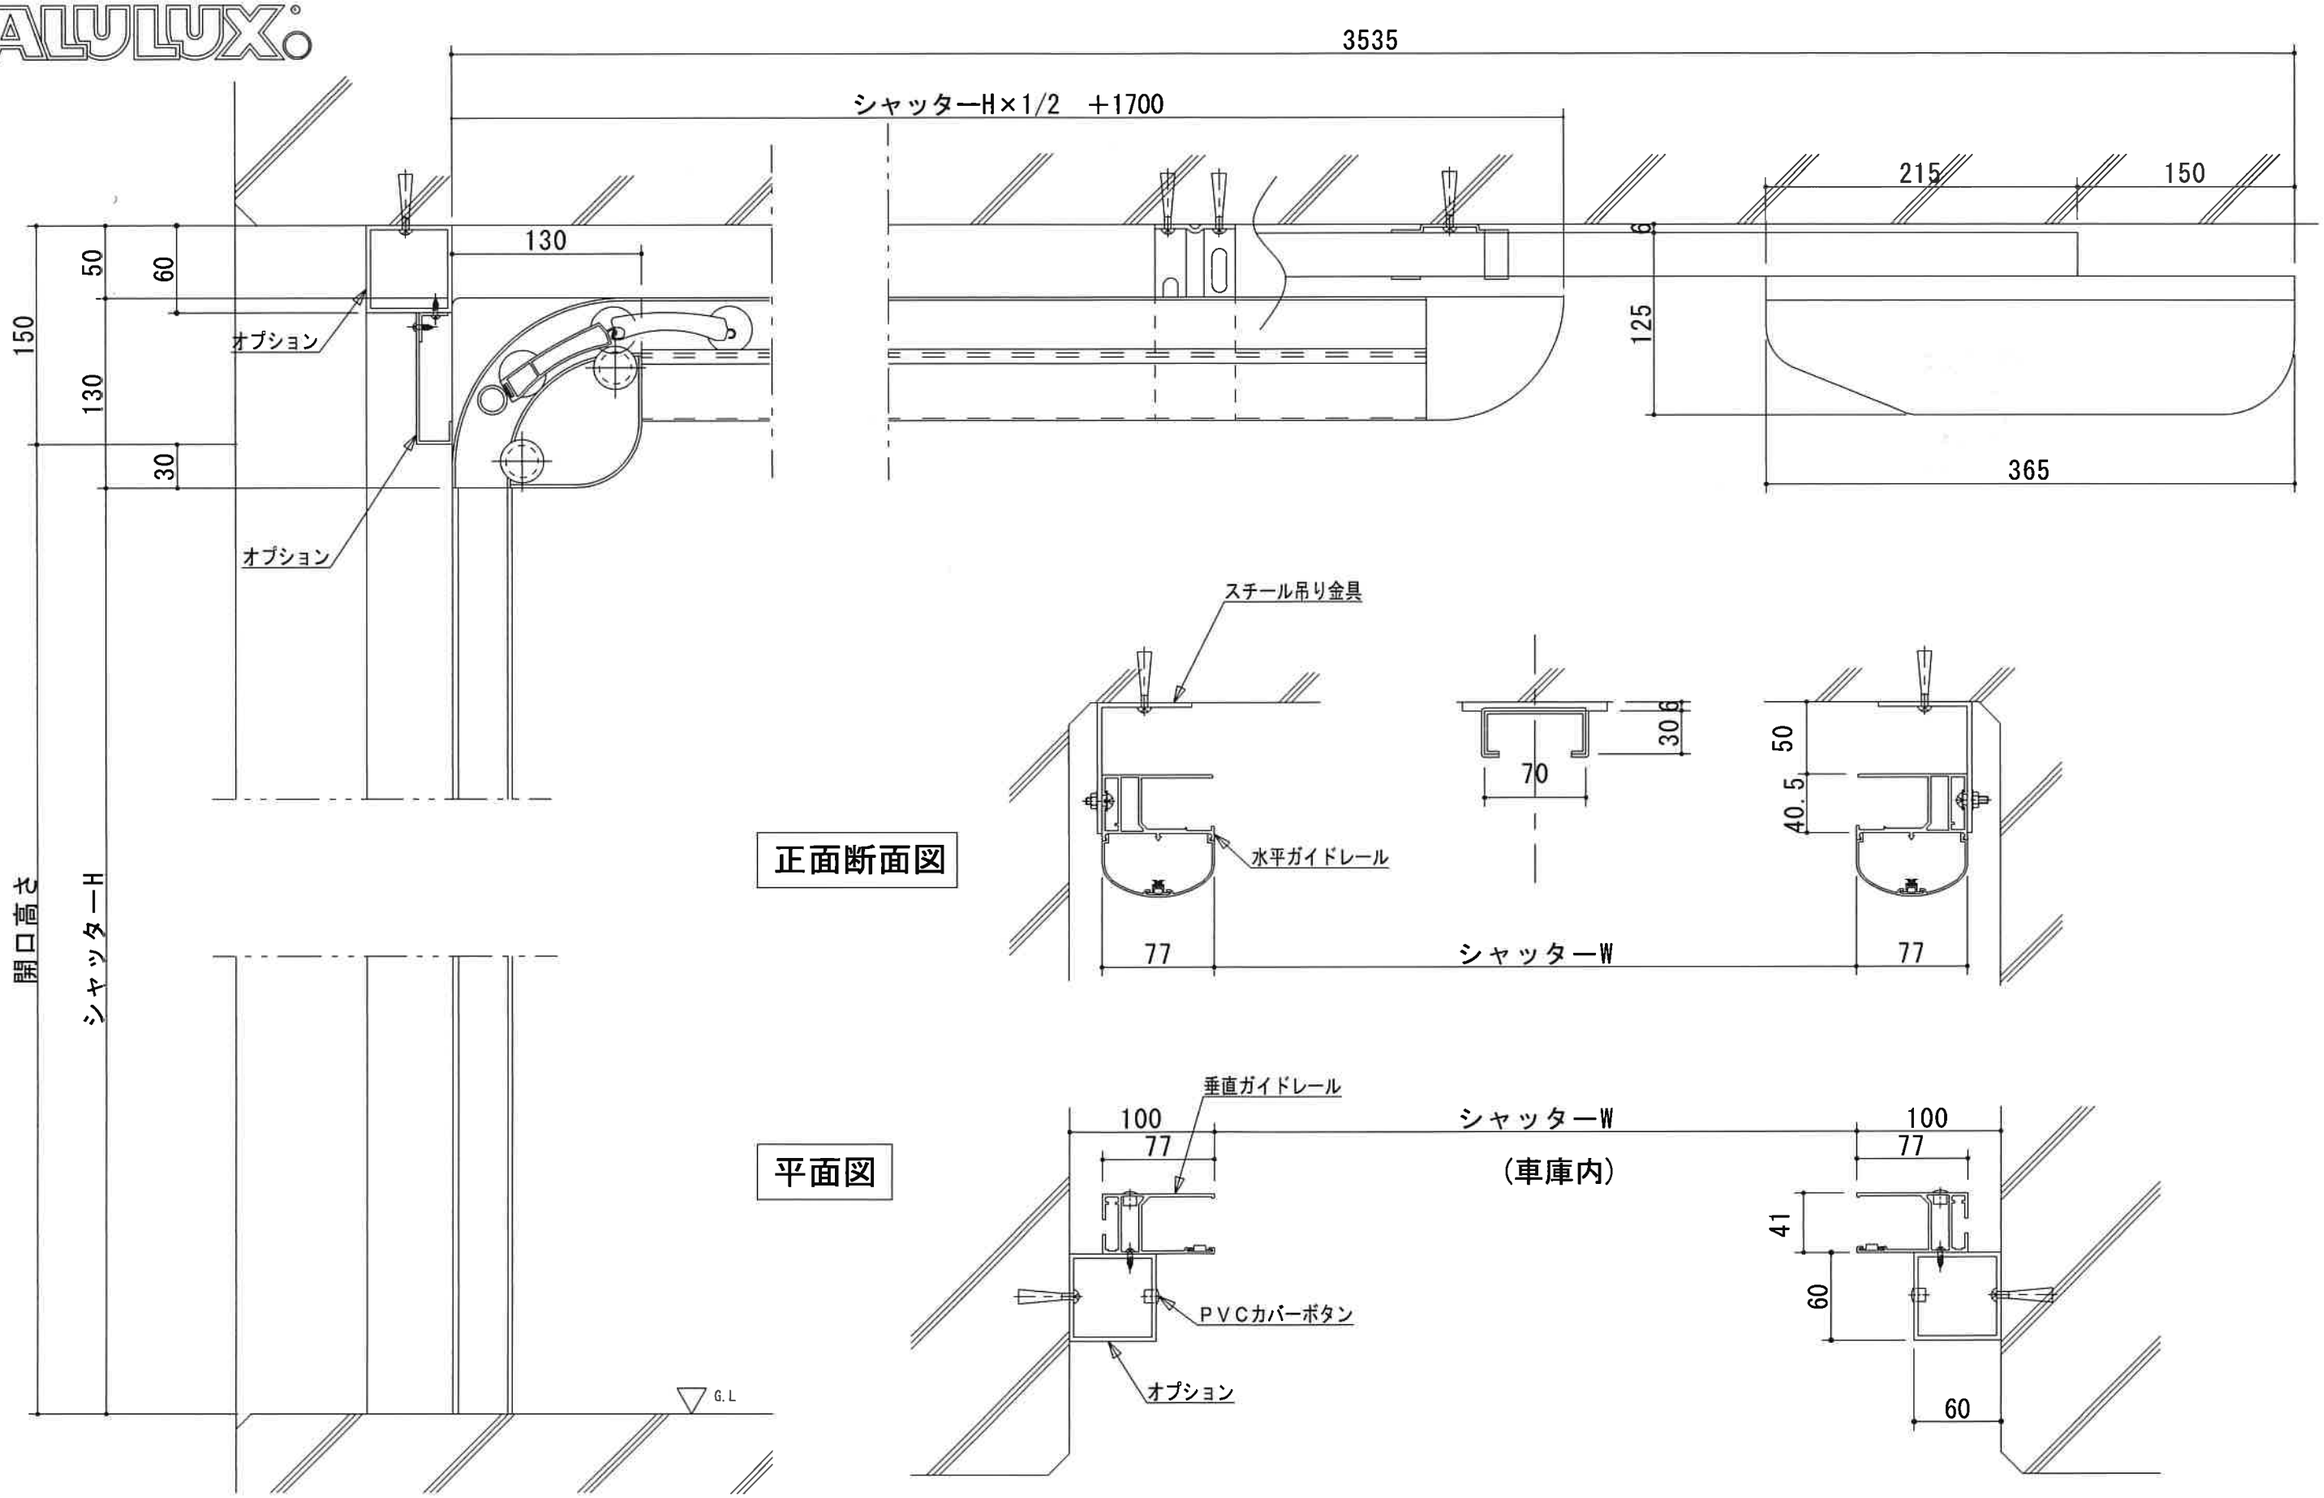

正面断面図

平面図

注記	ボックス　カラー	スラット　カラー				尺度 1/3	名称 デトルックス納まり参考図（下り壁、袖壁無し）	
	ガイド　カラー	御承認	検図	製図	設計	2020、6、1		図番 DETOLUX−3
	チューブ							