
アルラックス
ALULUX®

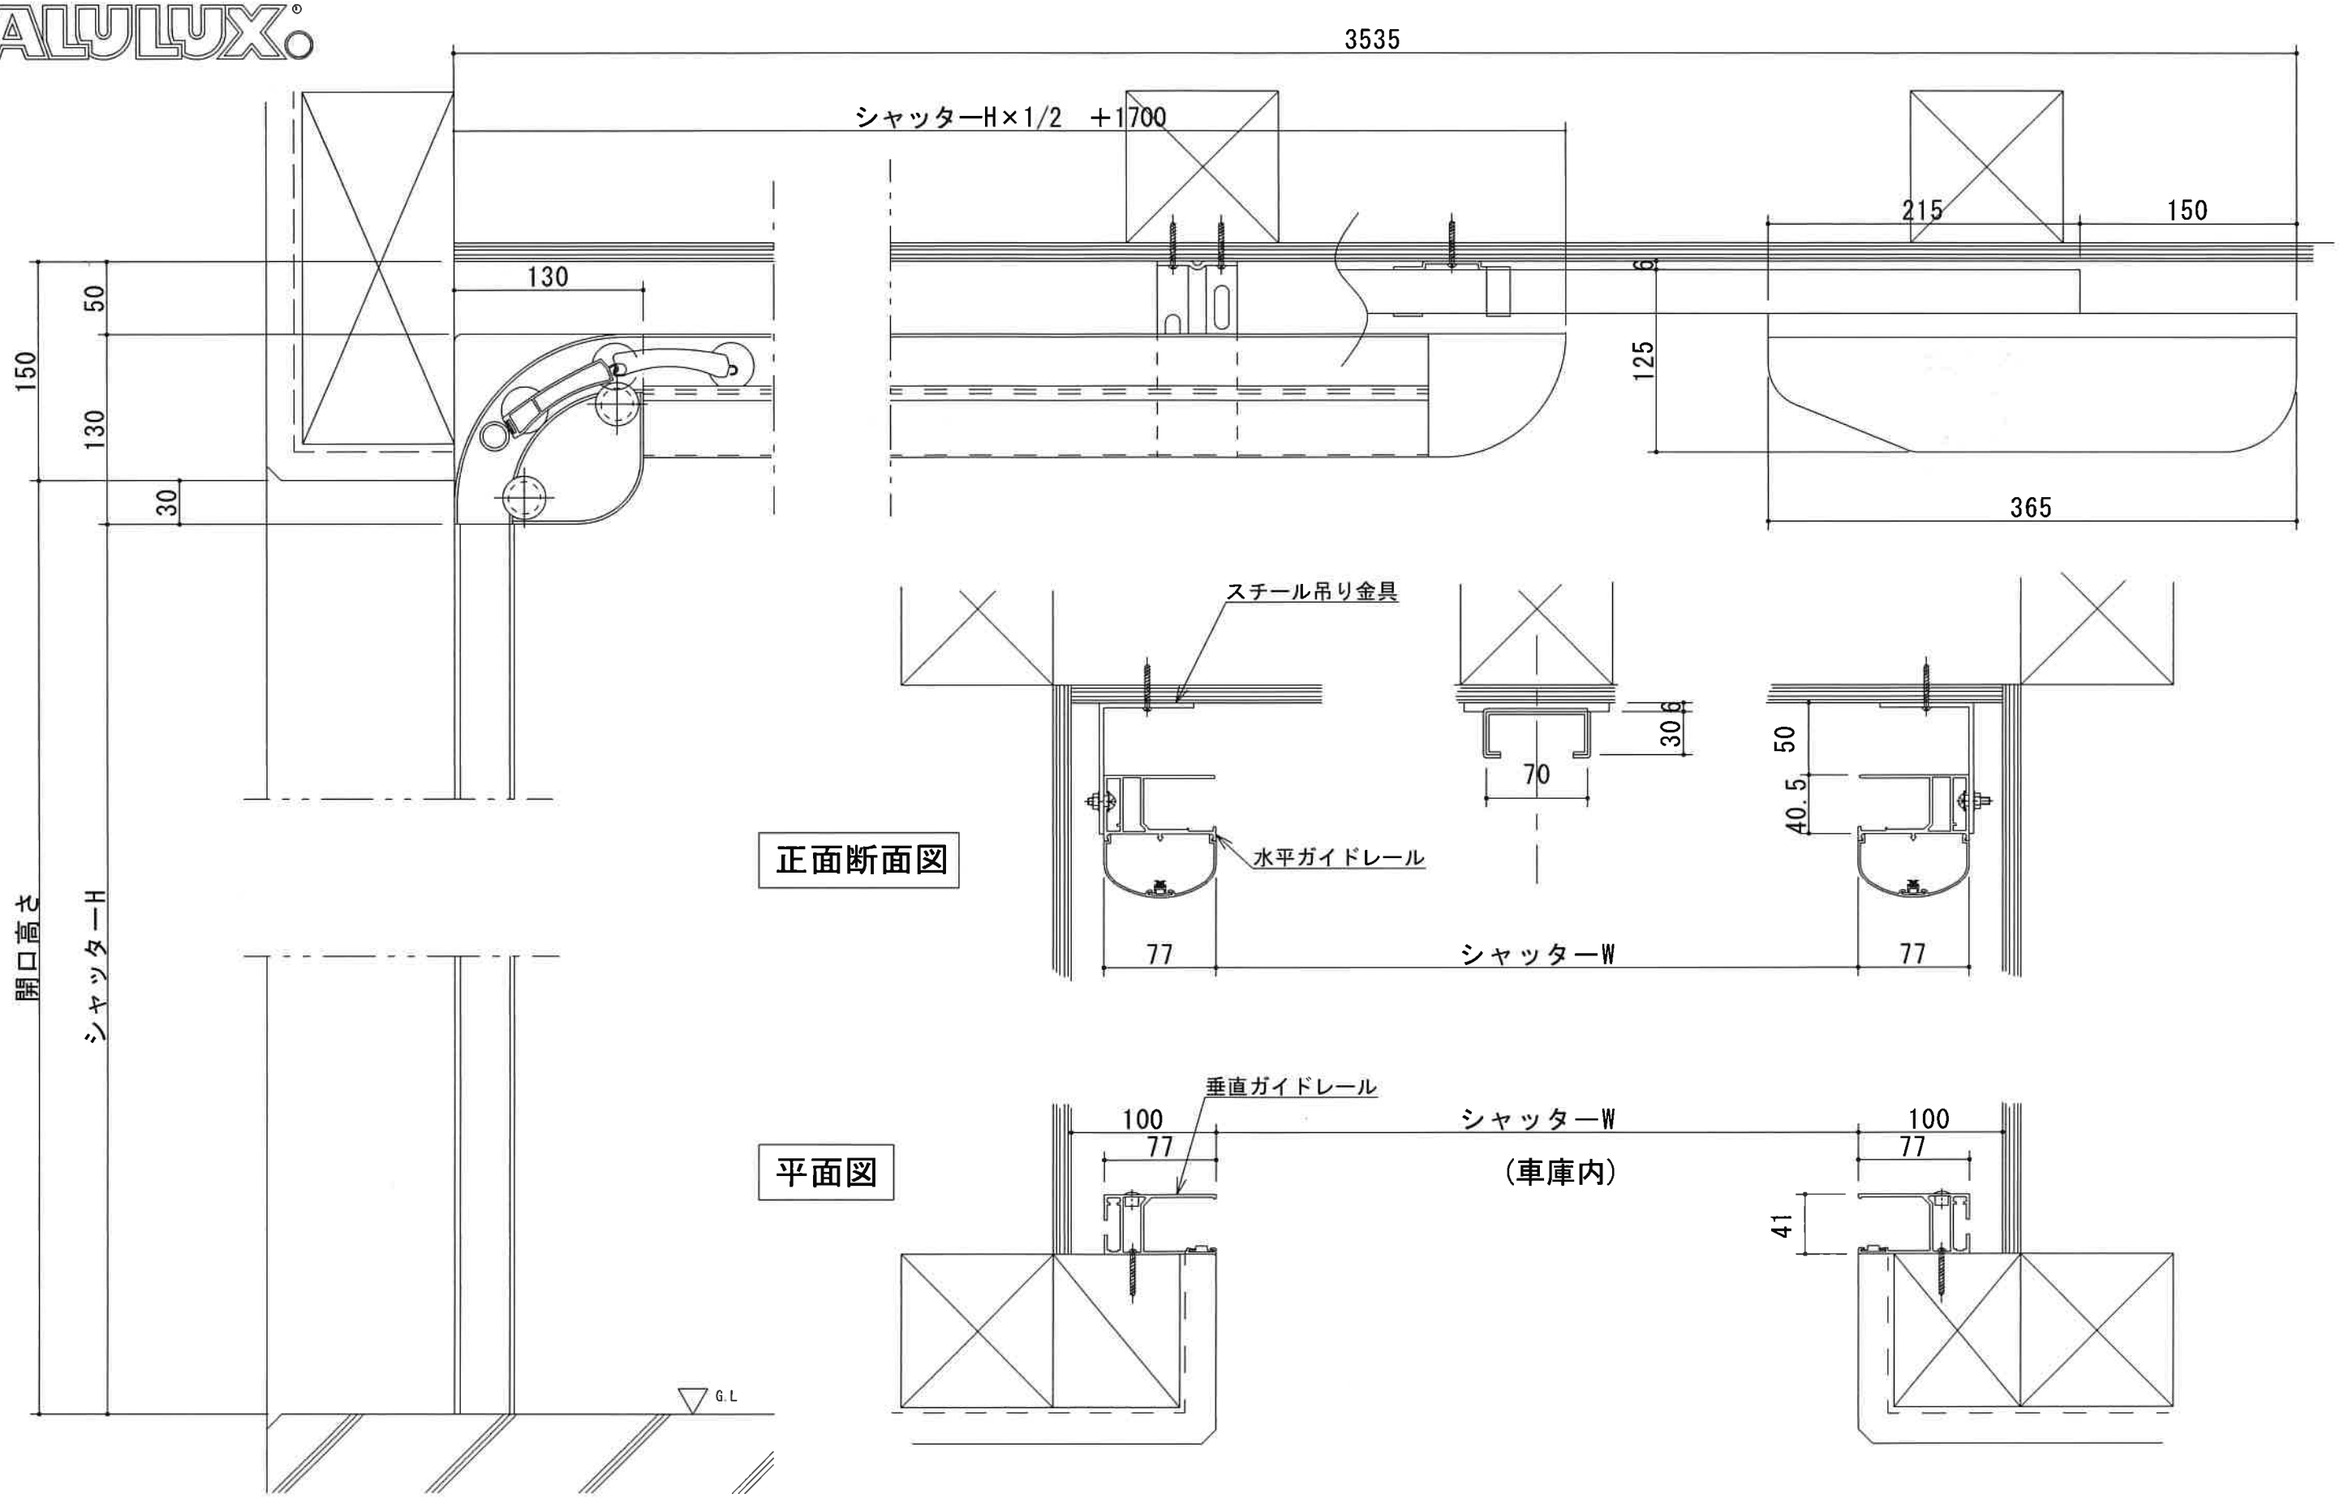

正面断面図

平面図

(車庫内)

(車庫外)

注記	ボックス　カラー	スラット　カラー				尺度 1/3	名称 デトルックス納まり参考図（木構造）
	ガイド　カラー	御承認	検図	製図	設計	2020、6、1	図番 DETOLUX-2
	チューブ						