


ALULUX アルラックス

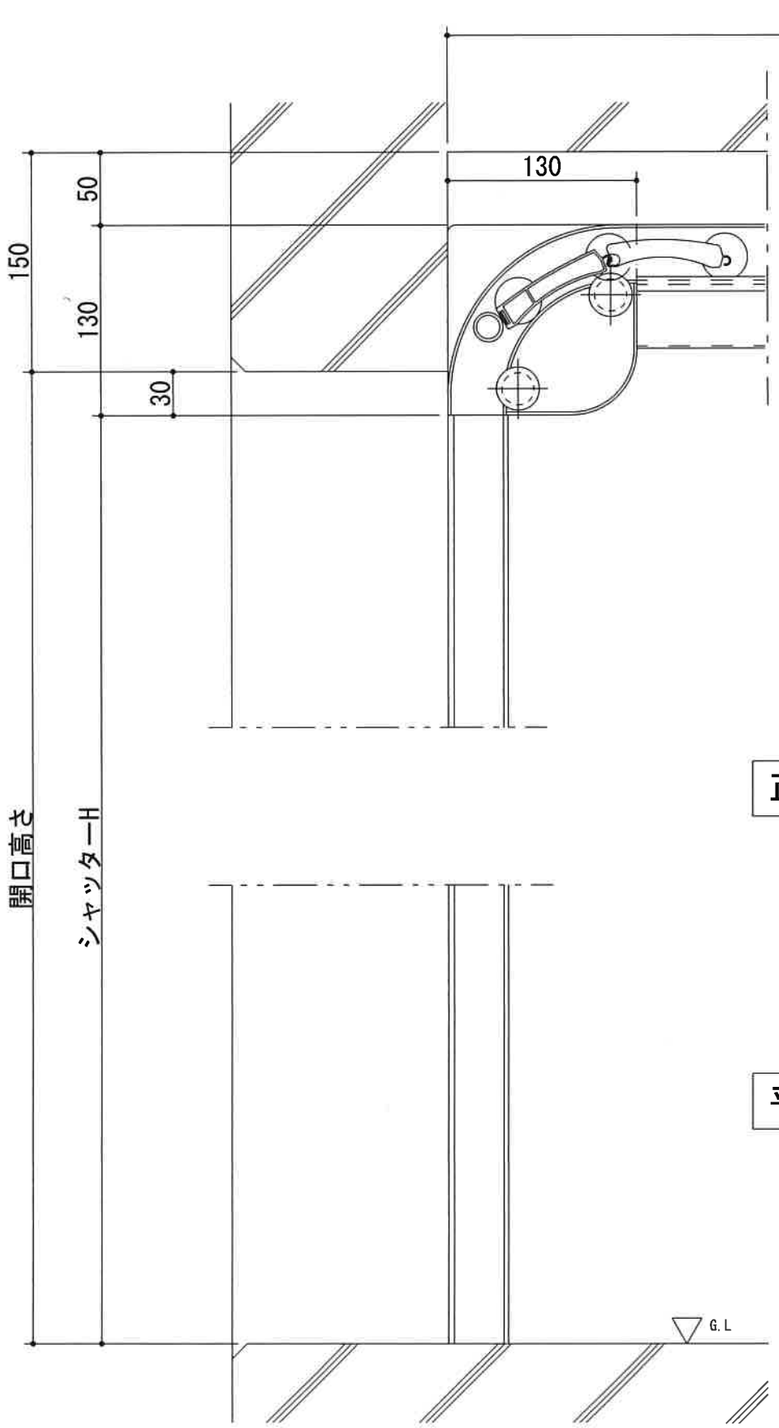

正面断面図

平面図

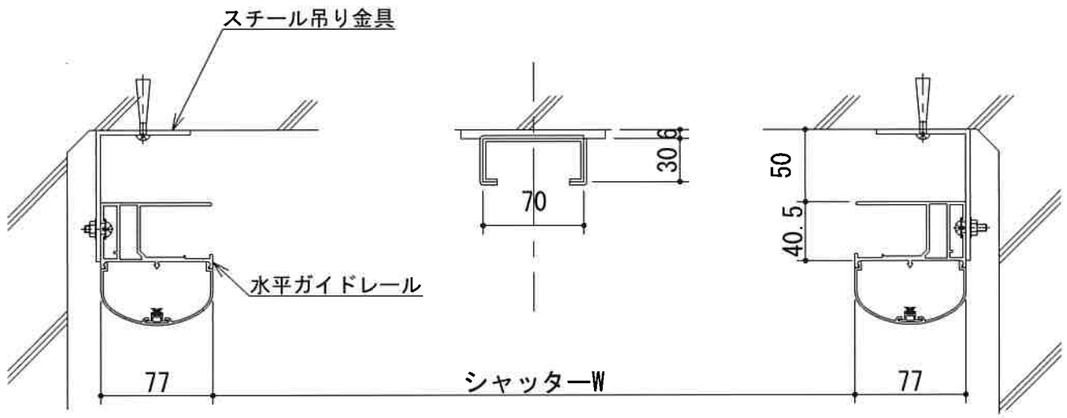

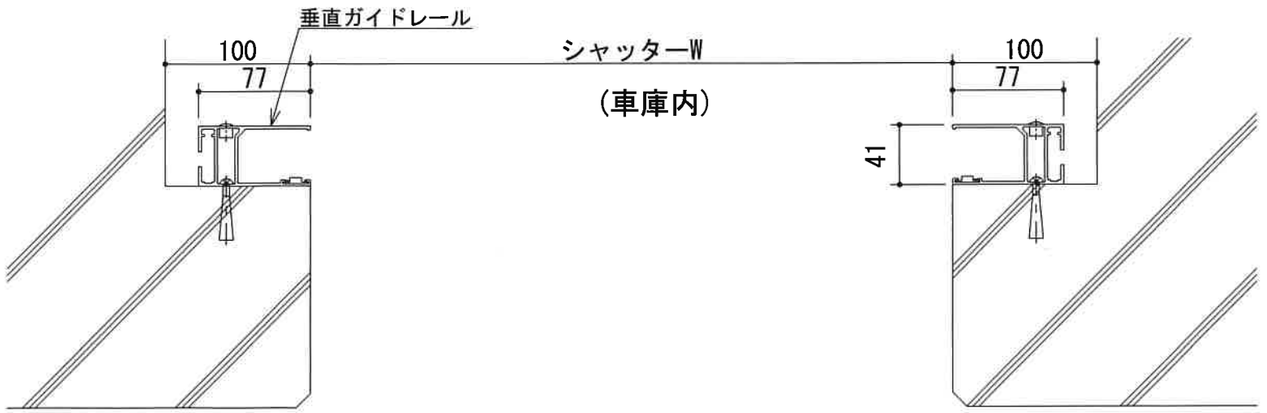

(車庫内)

(車庫外)

注記	ボックス カラー	スラット カラー	尺度 1/3	名称 デトルックス納まり参考図（ＲＣ構造）
	ガイド カラー	御承認 検図 製図 設計	2020、6、1	図番 DETOLUX−1
	チューブ			