
ALULUX アルラックス

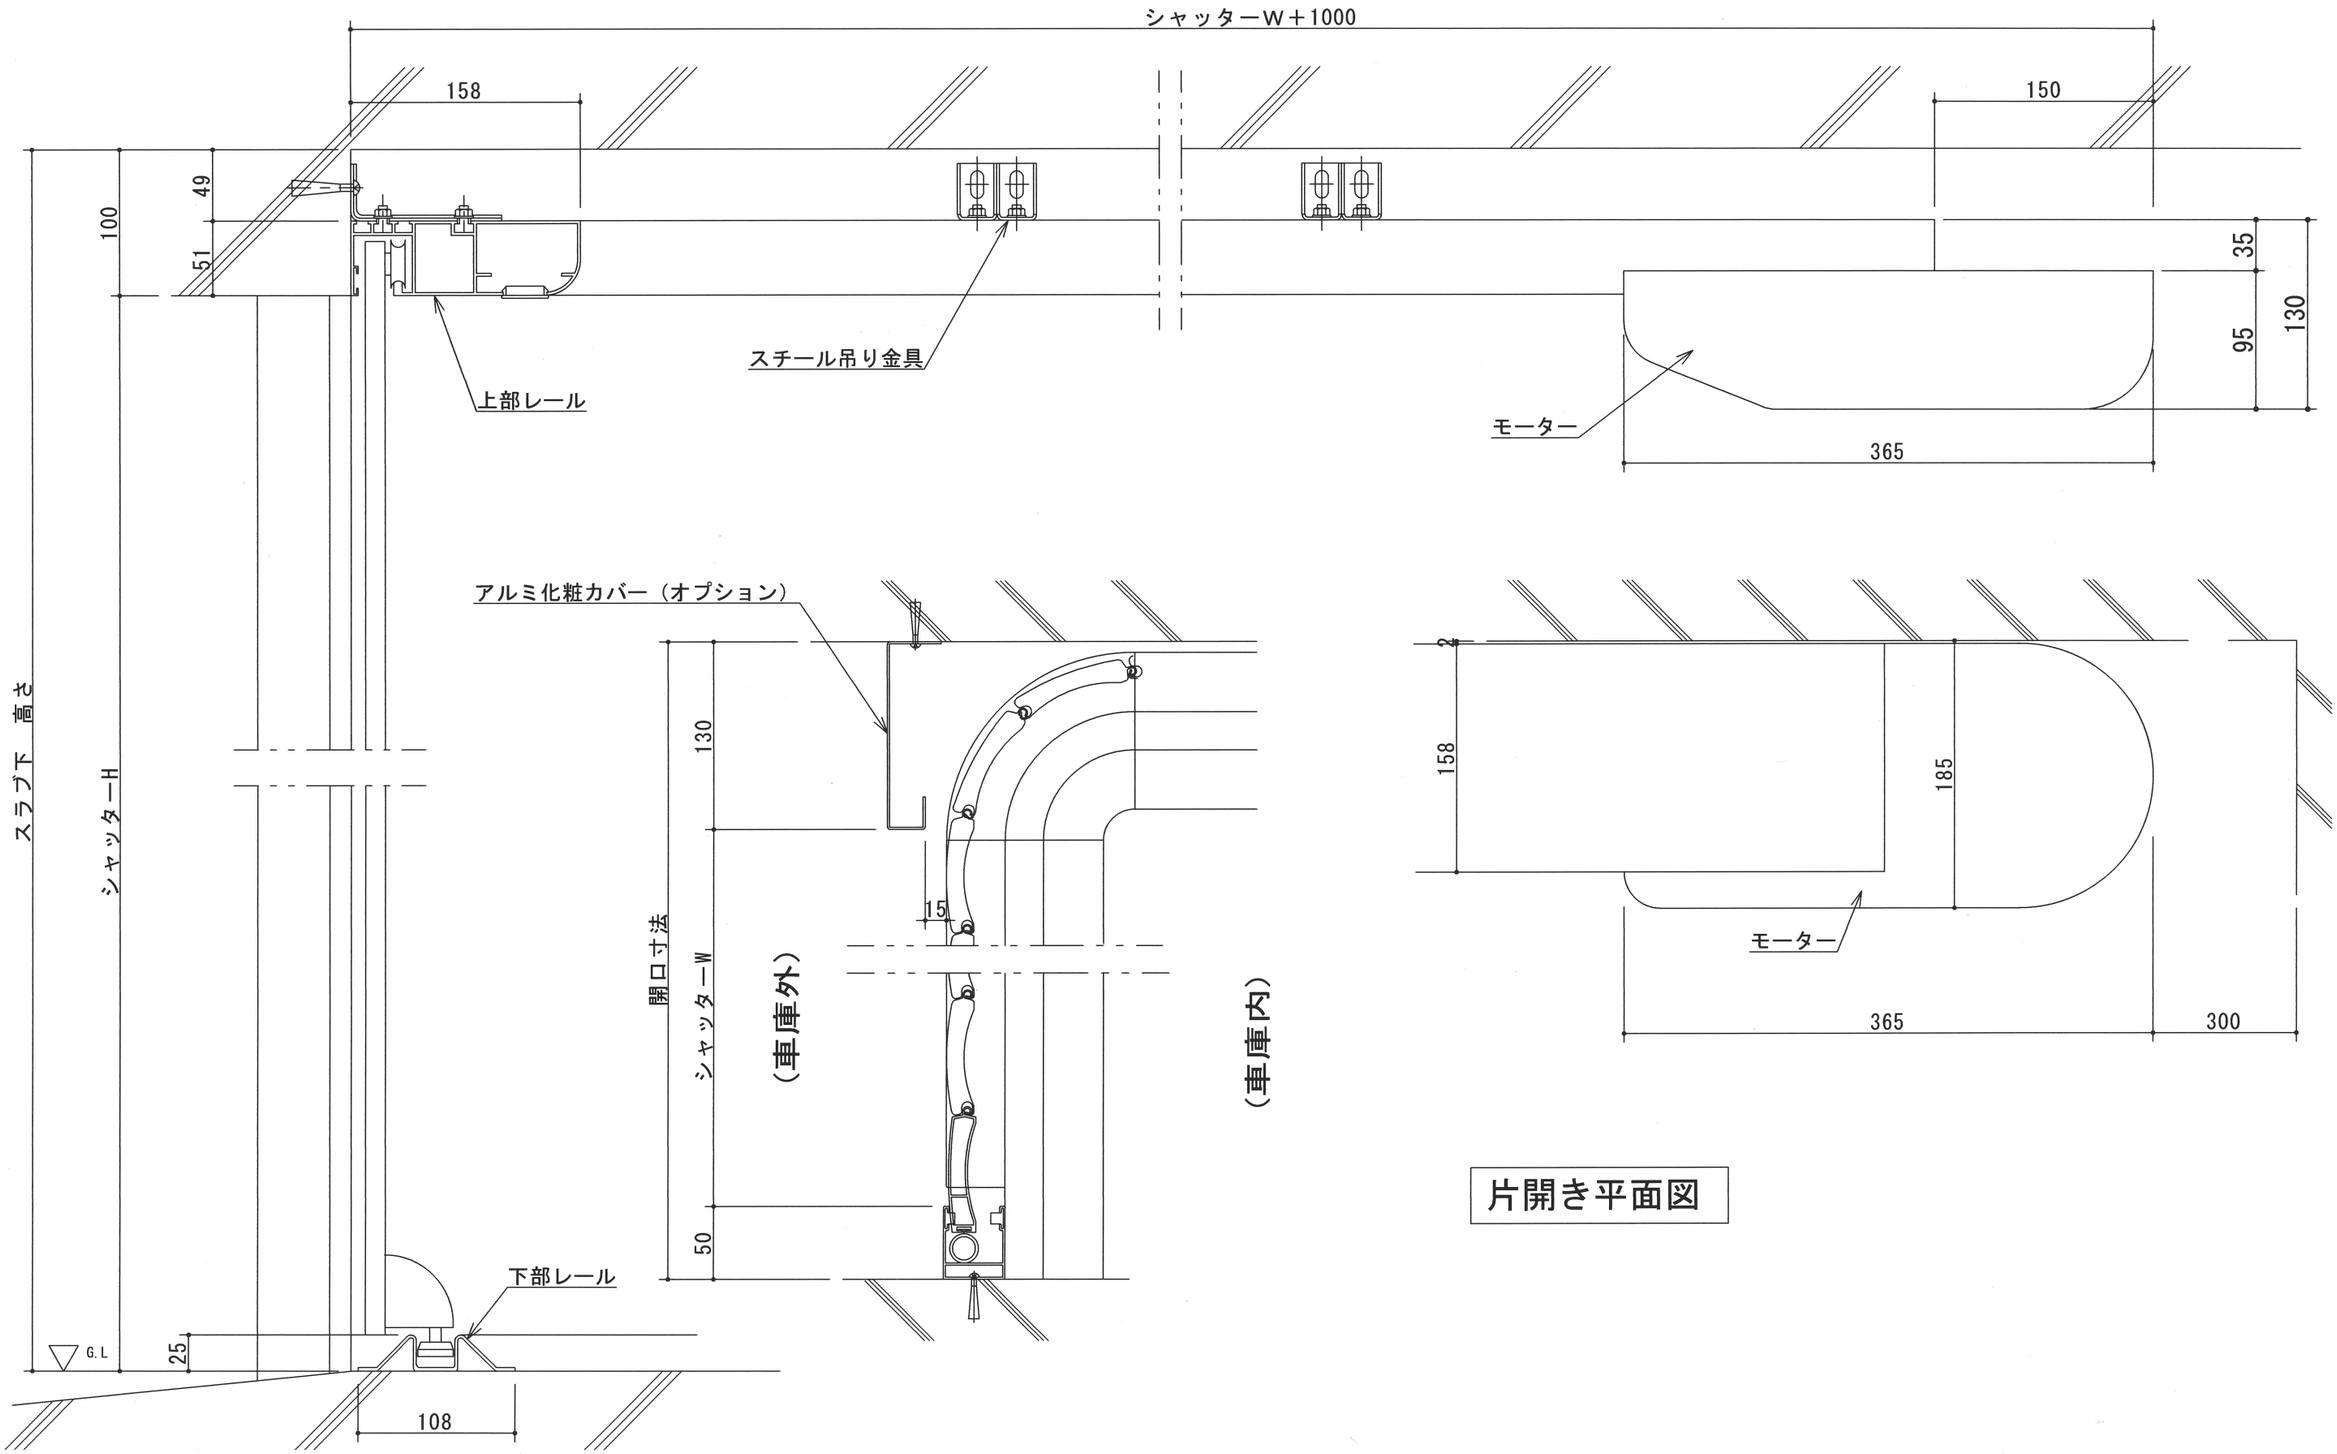

片開き平面図

注記	ボックス カラー	スラット カラー	尺度 1/3	名称 ベルティコ片開き納まり参考図（ブラケット取り付け）
	ガイド カラー	御承認 検図 製図 設計	2020、6、1	図番 VERTICO-C
	チューブ			